


Pôdorys

miestna komunikácia


Legenda hmôt a značiek

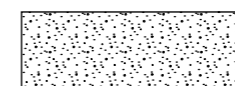

zelený pás š. = 1,0m medzi komunikáciou a čelom mosta

(Bm) - železobetónové čelo mosta š. = 0,45m

(Zb) - oceľové zábradlie: stĺpy = valcovaný profil I-80mm = úprava
výplň 3 x trubks Tr.45mm = demontáž

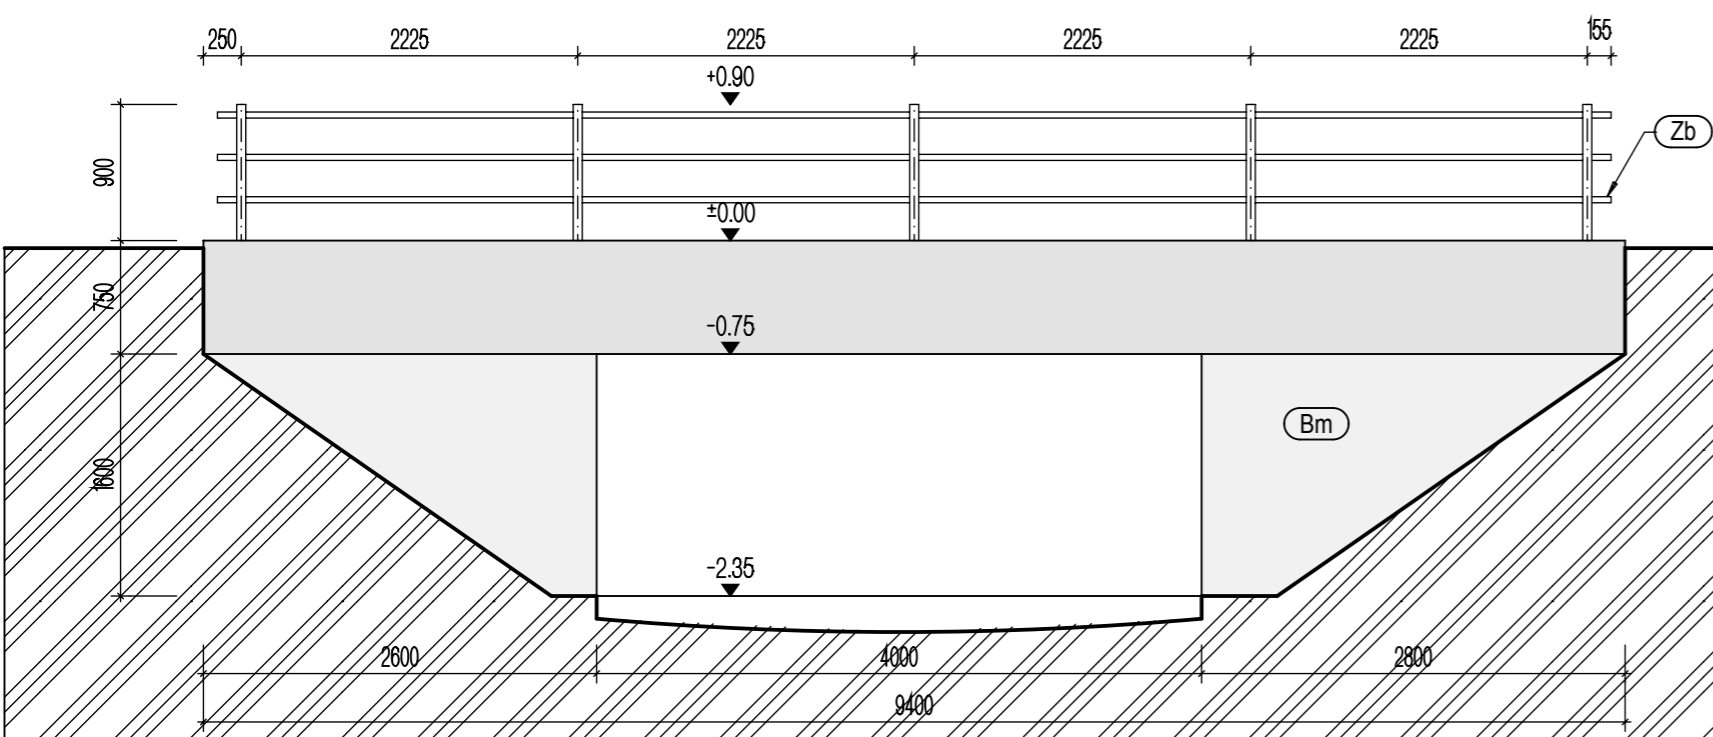

Projekt pre realizáciu stavby

Zodp. projektant	Ing. Norbert TÓTH				
Investor	OBEC GLABUŠOVCE				
Stavba	Rekonštrukcia miestnych komunikácií Glabušovce	Dátum	11/2016	Č.sady	
		Formát	2 A4		
Obsah	Rekonštrukcia čela mostu - skutkový stav	Mierka	1:50	Č.výkr.	D2