

Legenda hmôt a značiek

501 = 100,00

502 = 099,93

503 = 100,25

504 = 100,65


505 = 100,86

506 = 101,21

507 = 101,62

 nový asfaltový betón 397,0m²

Vzorový priečný rez M-1:50

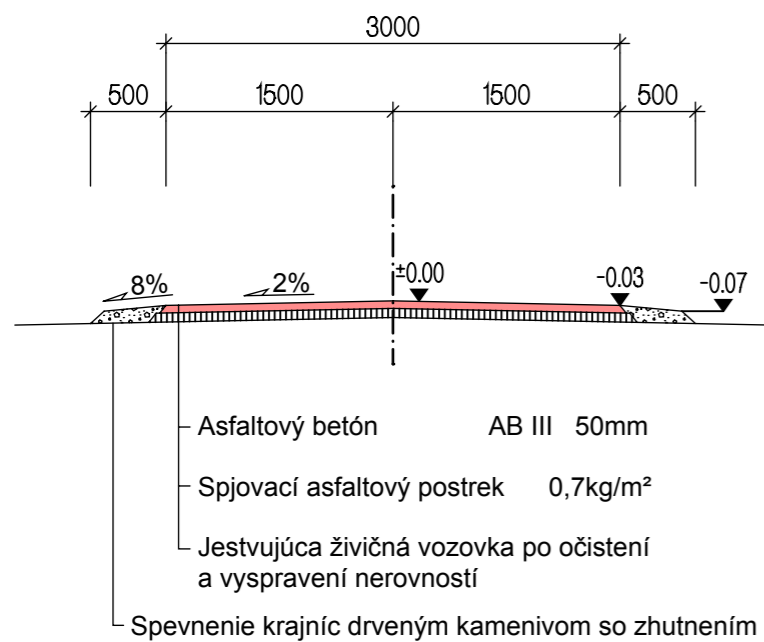

Poznámka

Počas stavebných prác v plnom rozsahu rešpektovať nariadenie vlády č. 339/2006 o ochrane zdravia pred nepriaznivými účinkami hluku a vibrácií. Pred zahájením výkopových prác je nutné overiť a vytýčiť všetky jestvujúce inžinierske siete, pričom kladenie realizovať v zmysle STN 34 1050, 73 6005, 33 4050. Pri nebezpečných súbehoch a križovaniach inžinierskych sietí výkopy realizovať R U Č N E !!! Odpájanie a pripájanie inžinierskych sietí realizovať so súhlasom majiteľov a správcov sietí, organizáciou k tomu oprávnenou, v termínoch napät'ových výluk. Pri realizácii stavby musia byť dodržané ustanovenia "STN, ON" a predmetné technologické predpisy. Pred zahájením výstavby prekontrolovať zodpovedným geodetom stavby skutočné rozmery!

Projekt pre realizáciu stavby

Zodp. projektant Lubomír PUFFLER	Vypracoval Ing. Norbert TÓTH		
Investor OBEČ GLABUŠOVCE			
Stavba Rekonštrukcia miestnych komunikácií Glabušovce		Dátum 11/2016	Č.sady
Obsah Situácia - úsek "C"		Formát 2 A4	Č.výkr. 3-C
		Mierka 1:500	