


Legenda hmôr a značiek

Asfaltový betón	AB III	50mm
Spjovací asfaltový posteck	0,7kg/m ²	
Jestvujúca živičná vozovka po očistení a vypravení nerovnosti		
Spevnenie krajnic drveným kamenivom so zhuštnením		
nový asfaltový betón 751,0m ²		
obecný vodovod		
vzdušné vedenie NN		

Vzorový priečny rez M-1:50

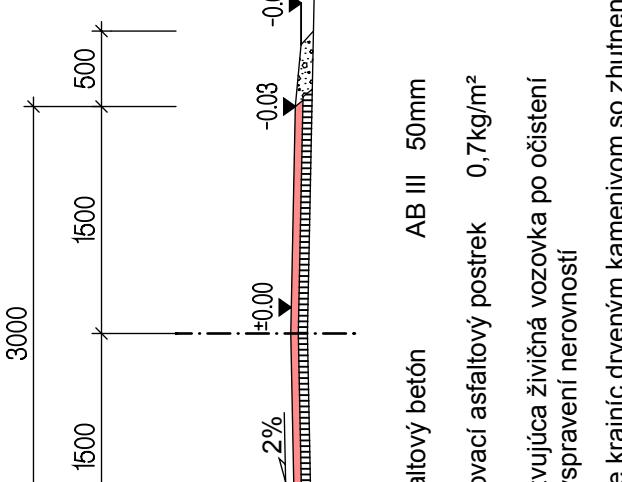

Poznámka
Počas stavebnych prác v plnom rozsahu rešpektovať nariadenie vlády č. 339/2006 o ochrane zdravia pred nepriaznivými účinkami hluku a vibrácií. Pred začatím výkopových prác je nutné overiť a vytvoriť všetky jestvujúce inžinierske siete, pričom kladenie realizovať v zmysle STN 34 1050, 73 6005, 33 4050. Pri nebezpečných súbechoch a krížovanach inžinierskych sietí výkopy realizovať R U Č N E !!!
Odpájanie a prípájanie inžinierskych sietí realizovať so súhlasom majiteľov a správcov sietí, organizáciou k tomu oprávnenou, v terminoch napäťových výluk. Pri realizácii stavby musia byť dodržané ustanovenia "STN, ON" a predmetné technologické predpisy. Pred zahájením výstavby prekontrolovať zodpovedný geodetom stavby skutočné rozmery!

Projekt pre realizáciu stavby		Situácia - úsek "B"	
Zodp. projektant Lubomír PUFFLER	Vypracoval Ing. Norbert TÓTH	Stavba Rekonštrukcia miestnych komunikácií Glabušovce	Dátum 08/2014 Formát A4 Mierka 1:500 Č.výkr. 3-B
Investor OBEC GLABUŠOVCE			
Obsah			